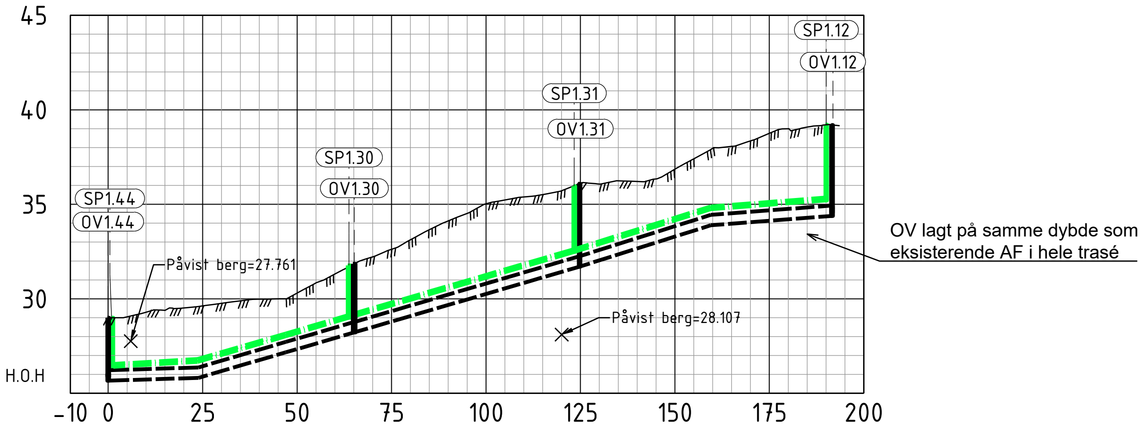

Markdata	Grunneier			
	Markslag			
	Grunnforhold			
	Terreng H.	29.00 29.05 29.29 29.39 29.51 29.62 29.76 29.89 29.98 29.99 30.30 30.84 31.31 31.84 32.22 32.62 33.12 33.66 34.12 34.52 35.02 35.23 35.39 35.51 35.72 36.10 36.07 36.24 36.21 36.34 36.86 37.41 37.96 38.07 38.36 38.76 39.00 39.09 39.21		
Spillvann	Kumavstand	62.2	59.6	66.5
	Fall i ‰	42‰	58‰	41‰
	Kote innv. bunn	26.40	29.00 29.00	32.48 32.48 / 35.21
	Rør dim. og type	PVC 160		
Overvann	Kumavstand	65.1	59.7	66.8
	Fall i ‰	39‰	58‰	40‰
	Kote innv. bunn	25.67	28.22 28.22	31.70 31.70 / 34.38
	Rør dim. og type	PP DV 630		

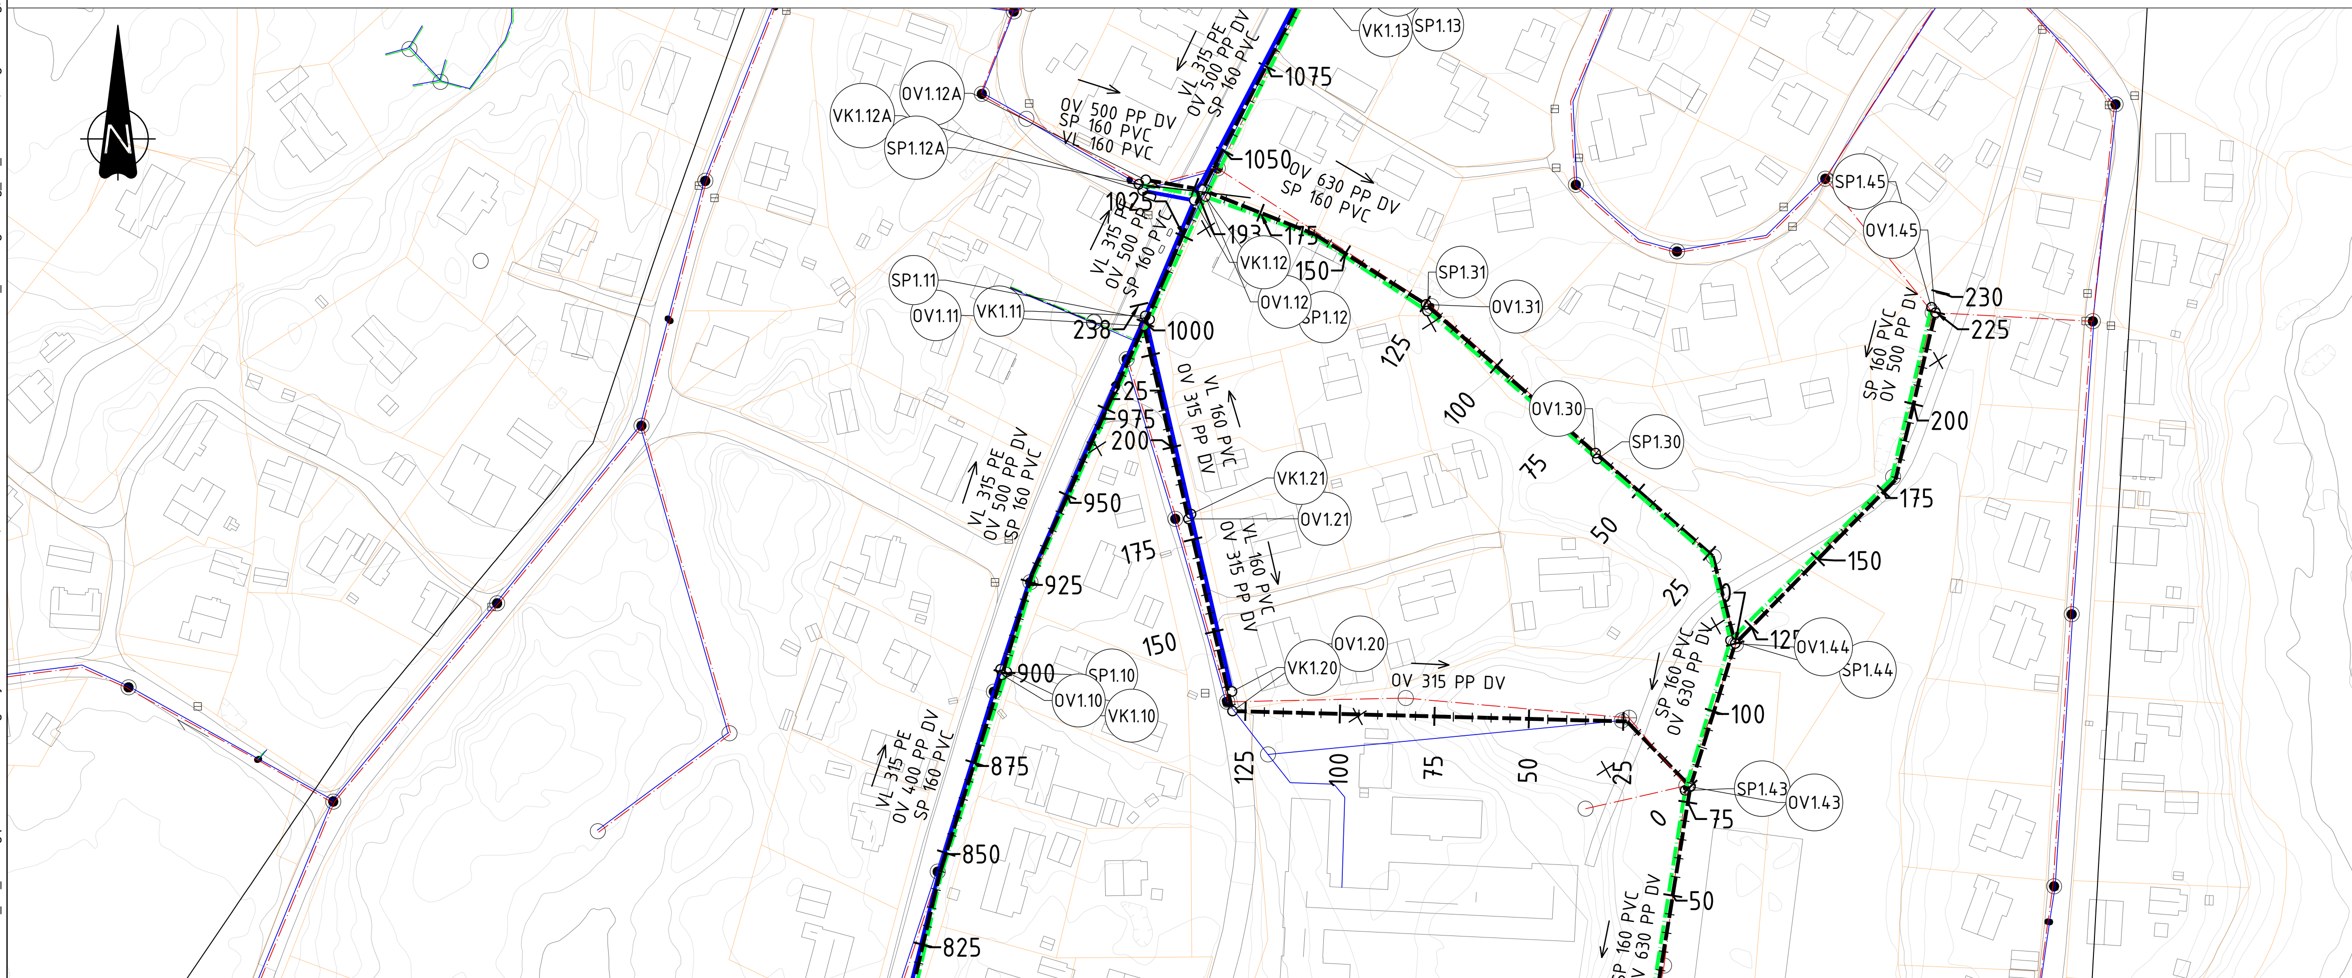

TEGNFORKLARING

	PROSJEKTERT VA	EKSISTERENDE VA	ANNET
Vannledning			
Spillvannsledning			
Overvannsledning			
Avløp felles			
Eiendomsgrenser			
Sluk			⊟
Kummer			○
Påvist berg			✕

HENVISNINGER

1. Sarpsborg kommunes VA-norm

Tegningsnummer	Revisjon
H103	B01

Rev.	Dato	Beskrivelse	Utarbeidet	Fagkontroll	Godkjent
B01	2022-07-01	50% leveranse	SynGra	AnErik	ToOls

Dette dokumentet er utarbeidet av Norconsult AS som del av det oppdraget som fremgår nedenfor. Opphavsretten tilhører Norconsult AS. Dokumentet må bare benyttes til det formål som oppdragsavtalen beskriver, og må ikke kopieres eller gjøres tilgjengelig på annen måte eller i større utstrekning enn formålet tilsier.

Sarpsborg kommune

Målestokk (gjelder A1) 1:1000

VA-separering Norbyveien - Hafslundsøy
Plan- og profil
Skogsområde
PEL 0-175

Norconsult

Oppdragsnummer	Tegningsnummer	Revisjon
52202697	H103	B01

"X:\nor\oppdrag\Fredrikstad\522\02\52202697\BIM\VA_TI\Arkfil\ARK_VA_Plan-og profil 52202697.dwg - SynGra - Plottet: 2022-07-01, 15:36:59 - LAYOUT = H103 - XREF = T_VA-kartgrunnlag_3D_Med SOSI, Tegnforklaring, T_FKB_kartgrunnlag_2D"