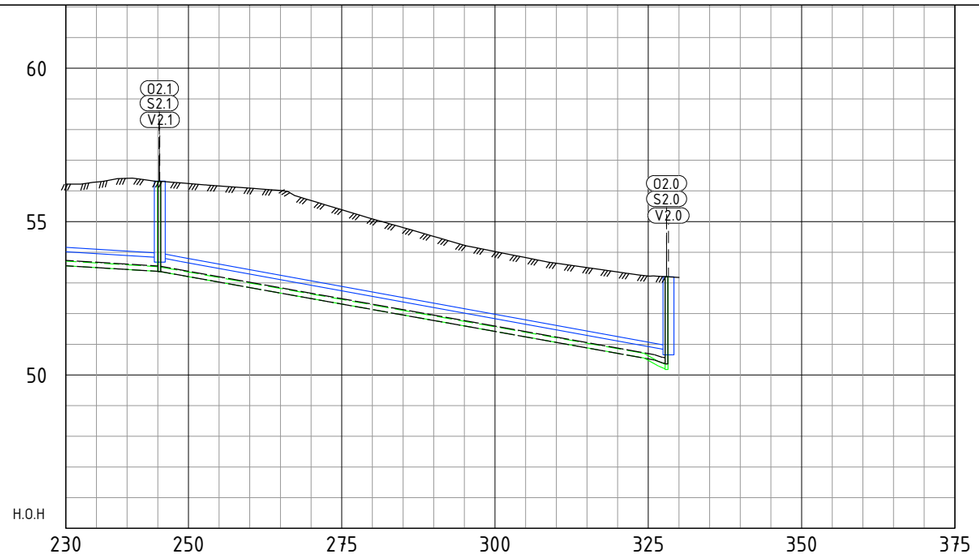

Markdata	Grunneier																																		
	Markslag																																		
	Grunnforhold																																		
	Terreng H.	56.22	56.29	56.41	56.31	56.24	56.16	56.09	56.02	55.69	55.39	55.09	54.81	54.52	54.23	54.02	53.82	53.64	53.50	53.36	53.23	53.18													
Vann	Kumavstand		25.8			83.1																													
	Fall i ‰		-12‰			36‰																													
	Kote utv. topp	54.17			53.98 53.98																	50.96													
	Rør dim. og type					PVC 160																													
Spillvann	Kumavstand		14.7			78.4																4.5													
	Fall i ‰		12‰			36‰																83‰													
	Kote innv. bunn	53.56			53.38 53.37																50.55 50.55	50.18													
	Rør dim. og type					PVC 160																													
Overvann	Kumavstand		15.1			80.5																2.4													
	Fall i ‰		12‰			36‰																53‰													
	Kote innv. bunn	53.56			53.38 53.38																50.43 50.43	50.18													
	Rør dim. og type					PP DV 200																PP 200													

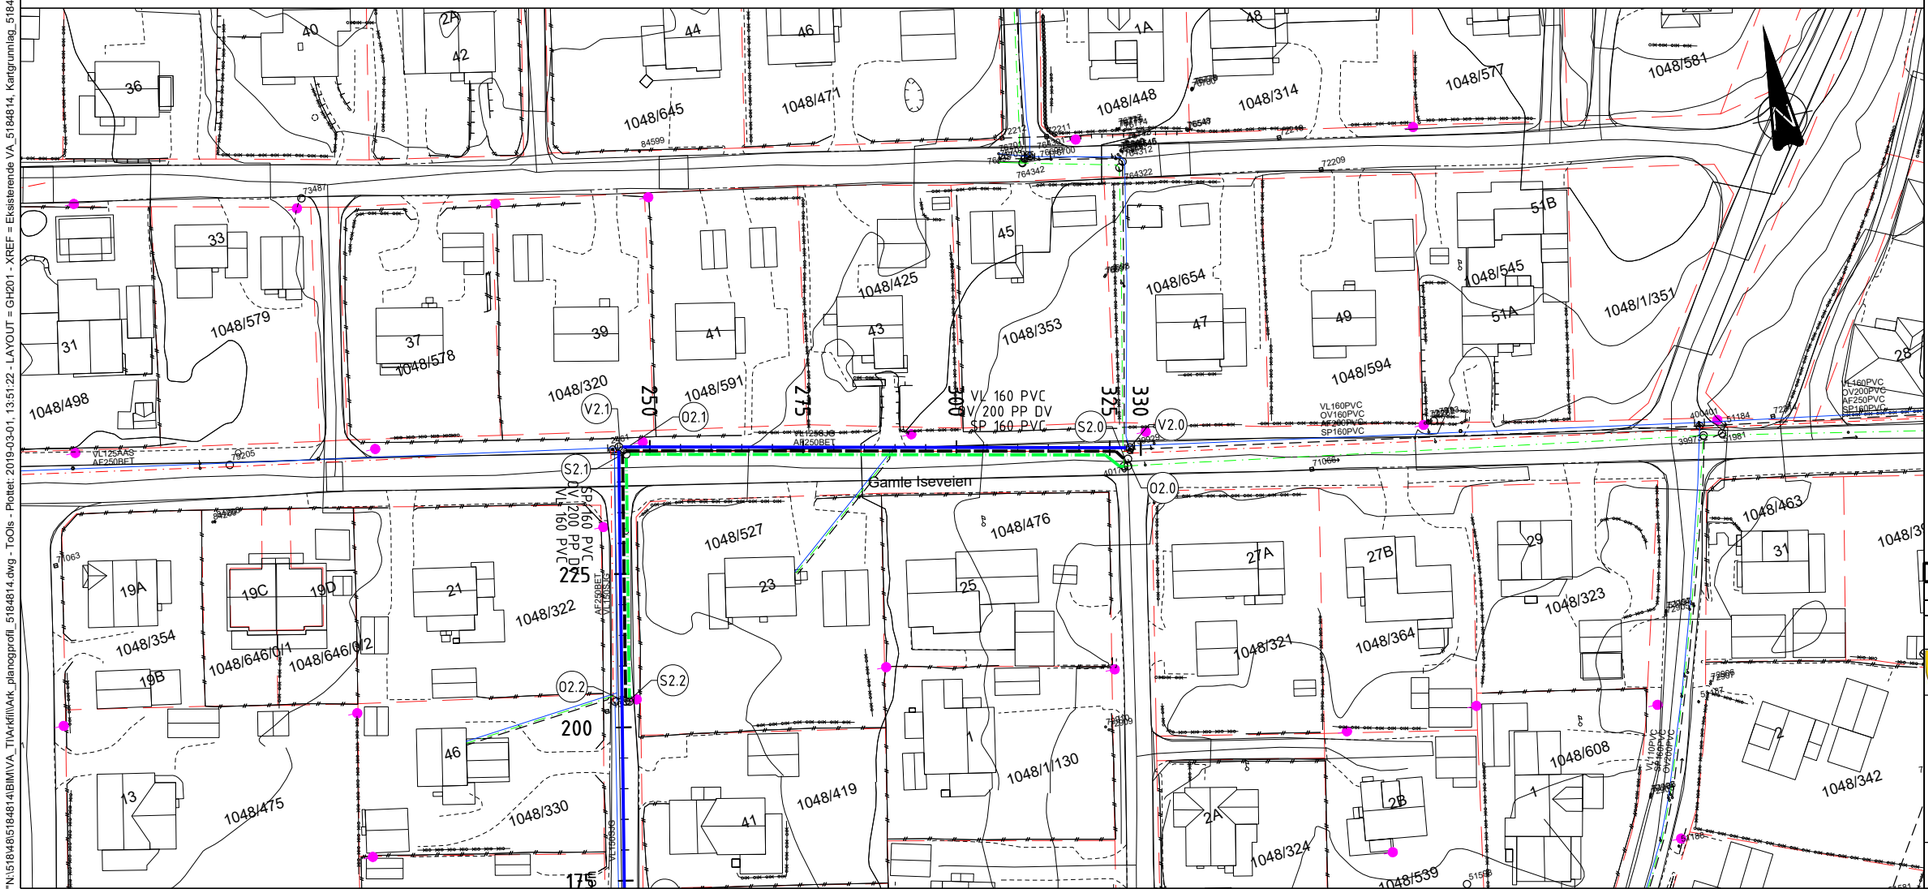

"N:\5184814\5184814\BIM\VA_T\Arkfil\Ark_planogprofil_5184814.dwg - ToOls - Plottet: 2019-03-01, 13:51:22 - LAYOUT = GH201 - XREF = Eksisterende VA_5184814, Kartgrunnlag_5184814"

FORKLARINGER
Prosjektert VA

- Vannledning
- Spillvannsledning
- Overvannsledning

Eksisterende Anlegg

VA

- Vannledning
- Spillvannsledning
- Overvannsledning
- Avløp felles

Annet

- Teiggrense
- Signalkabel
- Mast/lyktestolpe

ANVISNINGER

1. Stikkledninger er basert på skisser. Nøyaktig plassering er derfor ikke kjent.

Tegningsnummer	Revisjon
GH201	F02

HENVISNINGER

1. Sarpsborg kommune VA-norm
2. Oversiktstegninger — Se tegning B001 - B003
3. Kumdetaljer — Se tegning GH400 - GH405
4. Prinsipptegninger — Se tegning GH600 - GH608

Koordinatsystem: EUREF89 UTM Sone 32
Høydesystem: NN2000

1:500 — 0 10 20 30 40 50 m

Rev.	Dato	Beskrivelse	Utarbeidet	Fagkontroll	Godkjent
F02	2019-03-01	For anskaffelse	HaaBJ	ToOls	ToOls
A01	2018-09-12	For intern bruk hos utgivende part	HaaBj	ToOls	ToOls

Dette dokumentet er utarbeidet av Norconsult AS som del av det oppdraget som fremgår nedenfor. Opphavsretten tilhører Norconsult AS. Dokumentet må bare benyttes til det formål som oppdragsavtalen beskriver, og må ikke kopieres eller gjøres tilgjengelig på annen måte eller i større utstrekning enn formålet tilsier.

Sarpsborg kommune

Målestokk (gjelder A1): 1:500

VA-sanering Brusevollbekken

Myraveien, del 1
Plan og profil
PEL 230 - 348

Norconsult

Oppdragsnummer	Tegningsnummer	Revisjon
5184814	GH201	F02