


N:\52102483\2021-06-24\_103353\_LAYOUT = B001 - XREF = T\_Kart\_Kartgrunntegning\_52102483\_T\_Kart\_Eksisterende\_NOSOSI\_52102483\_T\_Kart\_Eksisterende\_Kabler\_Telia\_52102483\_T\_Kart\_Eksisterende\_Kabler\_Elva\_52102483\_T\_Kart\_Eksisterende\_Kabler\_Connect\_52102483\_T\_Kart\_Eksisterende\_Kabler\_Sarpsborg kommune\_52102483\_T\_Kart\_Eksisterende\_Kabler\_Sarpsborg kommune\_52102483\_T\_Kart\_Eksisterende\_Kabler\_Telia\_52102483\_T\_Kart\_Eksisterende\_Kabler\_Telia\_52102483

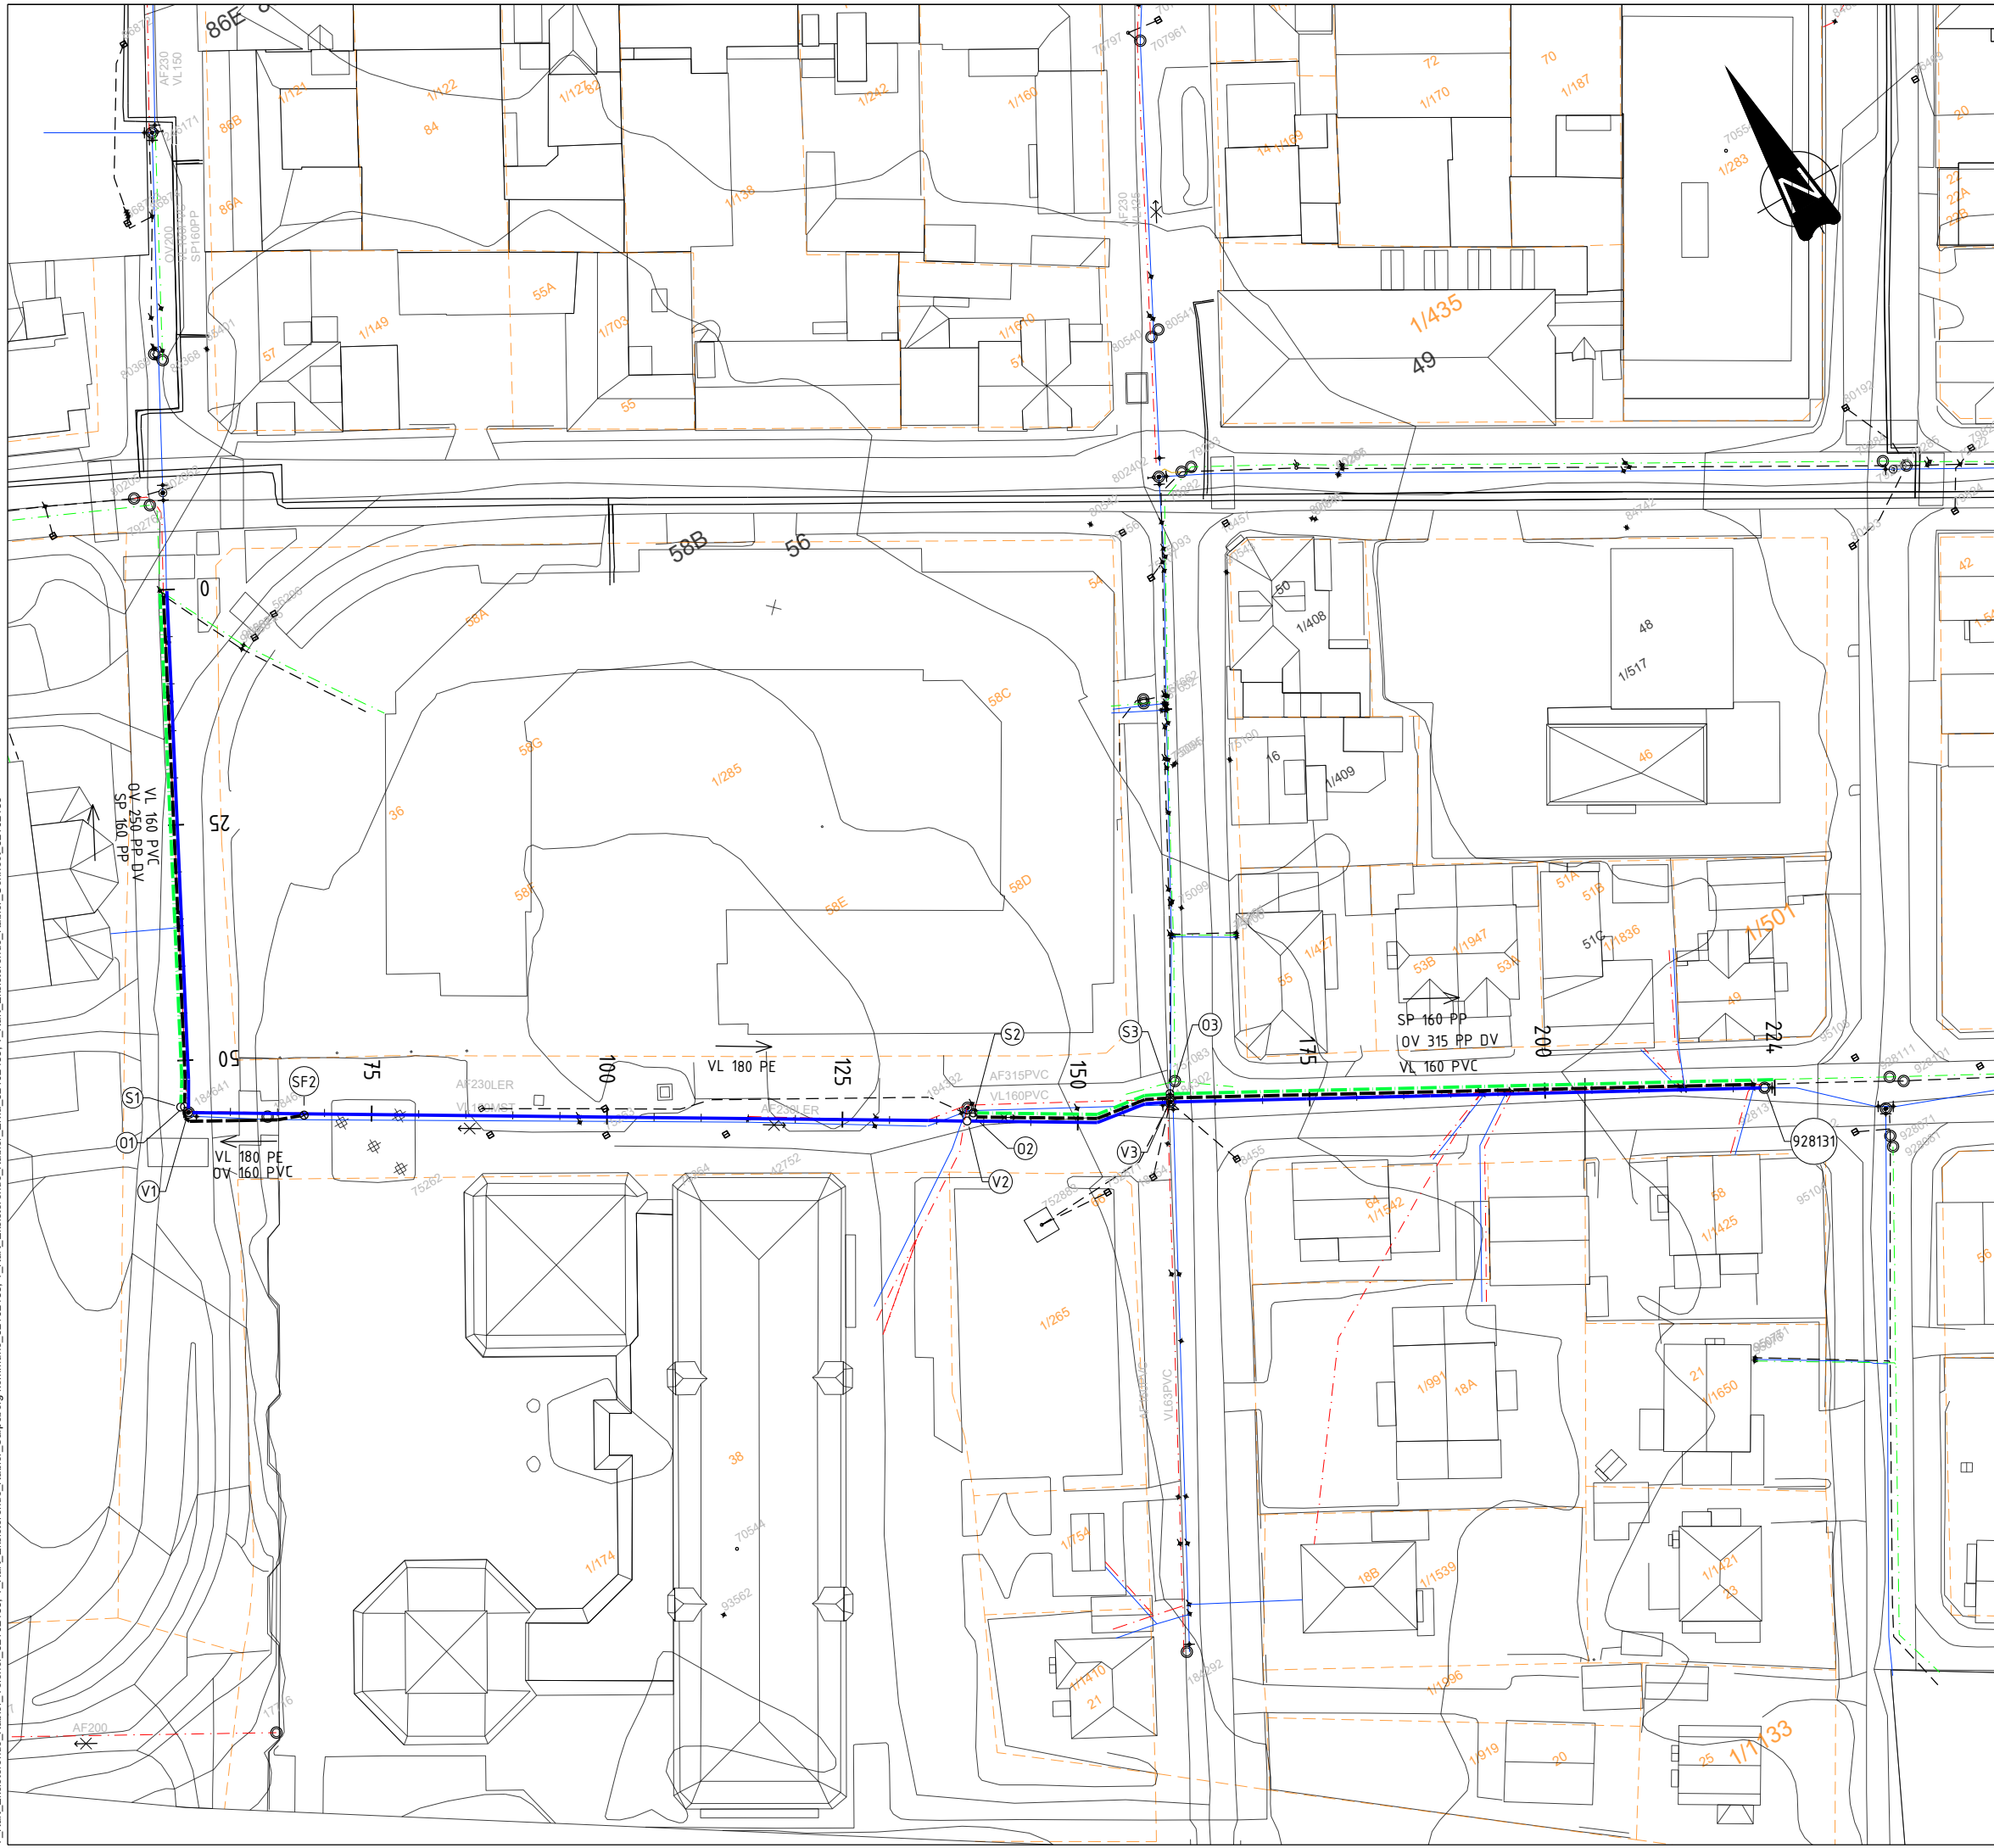

**FORKLARINGER**

- Prosjektert VA
- Vannledninger
  - - - Spillvannsledninger
  - - - Overvannsledninger
- Eksisterende VA
- - - Vannledninger
  - - - Spillvannsledninger
  - - - Overvannsledninger
  - - - AF-ledninger
- Fjernvarme
- 
- Annet
- - - Eiendomsgrense

**ANVISNINGER**

1. -
2. -
3. -

**HENVISNINGER**

1. Sarpsborg kommunes VA-norm
2. Plan- og profiltegninger
3. Kumdetaljer
4. Prinsipptegninger

Tegningsnummer	B001	Revisjon	D02
----------------	------	----------	-----

Se tegning GH001  
Se tegning GH100 - GH101  
Se tegning GH200 - GH206

Koordinatsystem: EUREF89 UTM Sone 32  
Høydesystem: NN2000

D02	2021-06-25	For godkjenning hos oppdragsgiver	HaaBj	ToOls	HaaBj
B01	2021-04-22	For info/kommentar hos eksterne parter	HaaBj	ToOls	HaaBj
Rev.	Dato	Beskrivelse	Utarbeidet	Fagkontroll	Godkjent

Dette dokumentet er utarbeidet av Norconsult AS som del av det oppdraget som fremgår nedenfor. Opphavsretten tilhører Norconsult AS. Dokumentet må bare benyttes til det formål som oppdragsavtalen beskriver, og må ikke kopieres eller gjøres tilgjengelig på annen måte eller i større utstrækning enn formålet tilsier.

	Sarpsborg kommune	Målestokk (gjelder A1)	Ikke i målestokk
--	-------------------	------------------------	------------------

Rådhuskvartalet  
Kulåsgata og Glengsgata

Oversiktstegning  
Prosjektert VA

	Oppdragsnummer	Tegningsnummer	Revisjon
	52102483	B001	D02