






Sarsborg tennishall



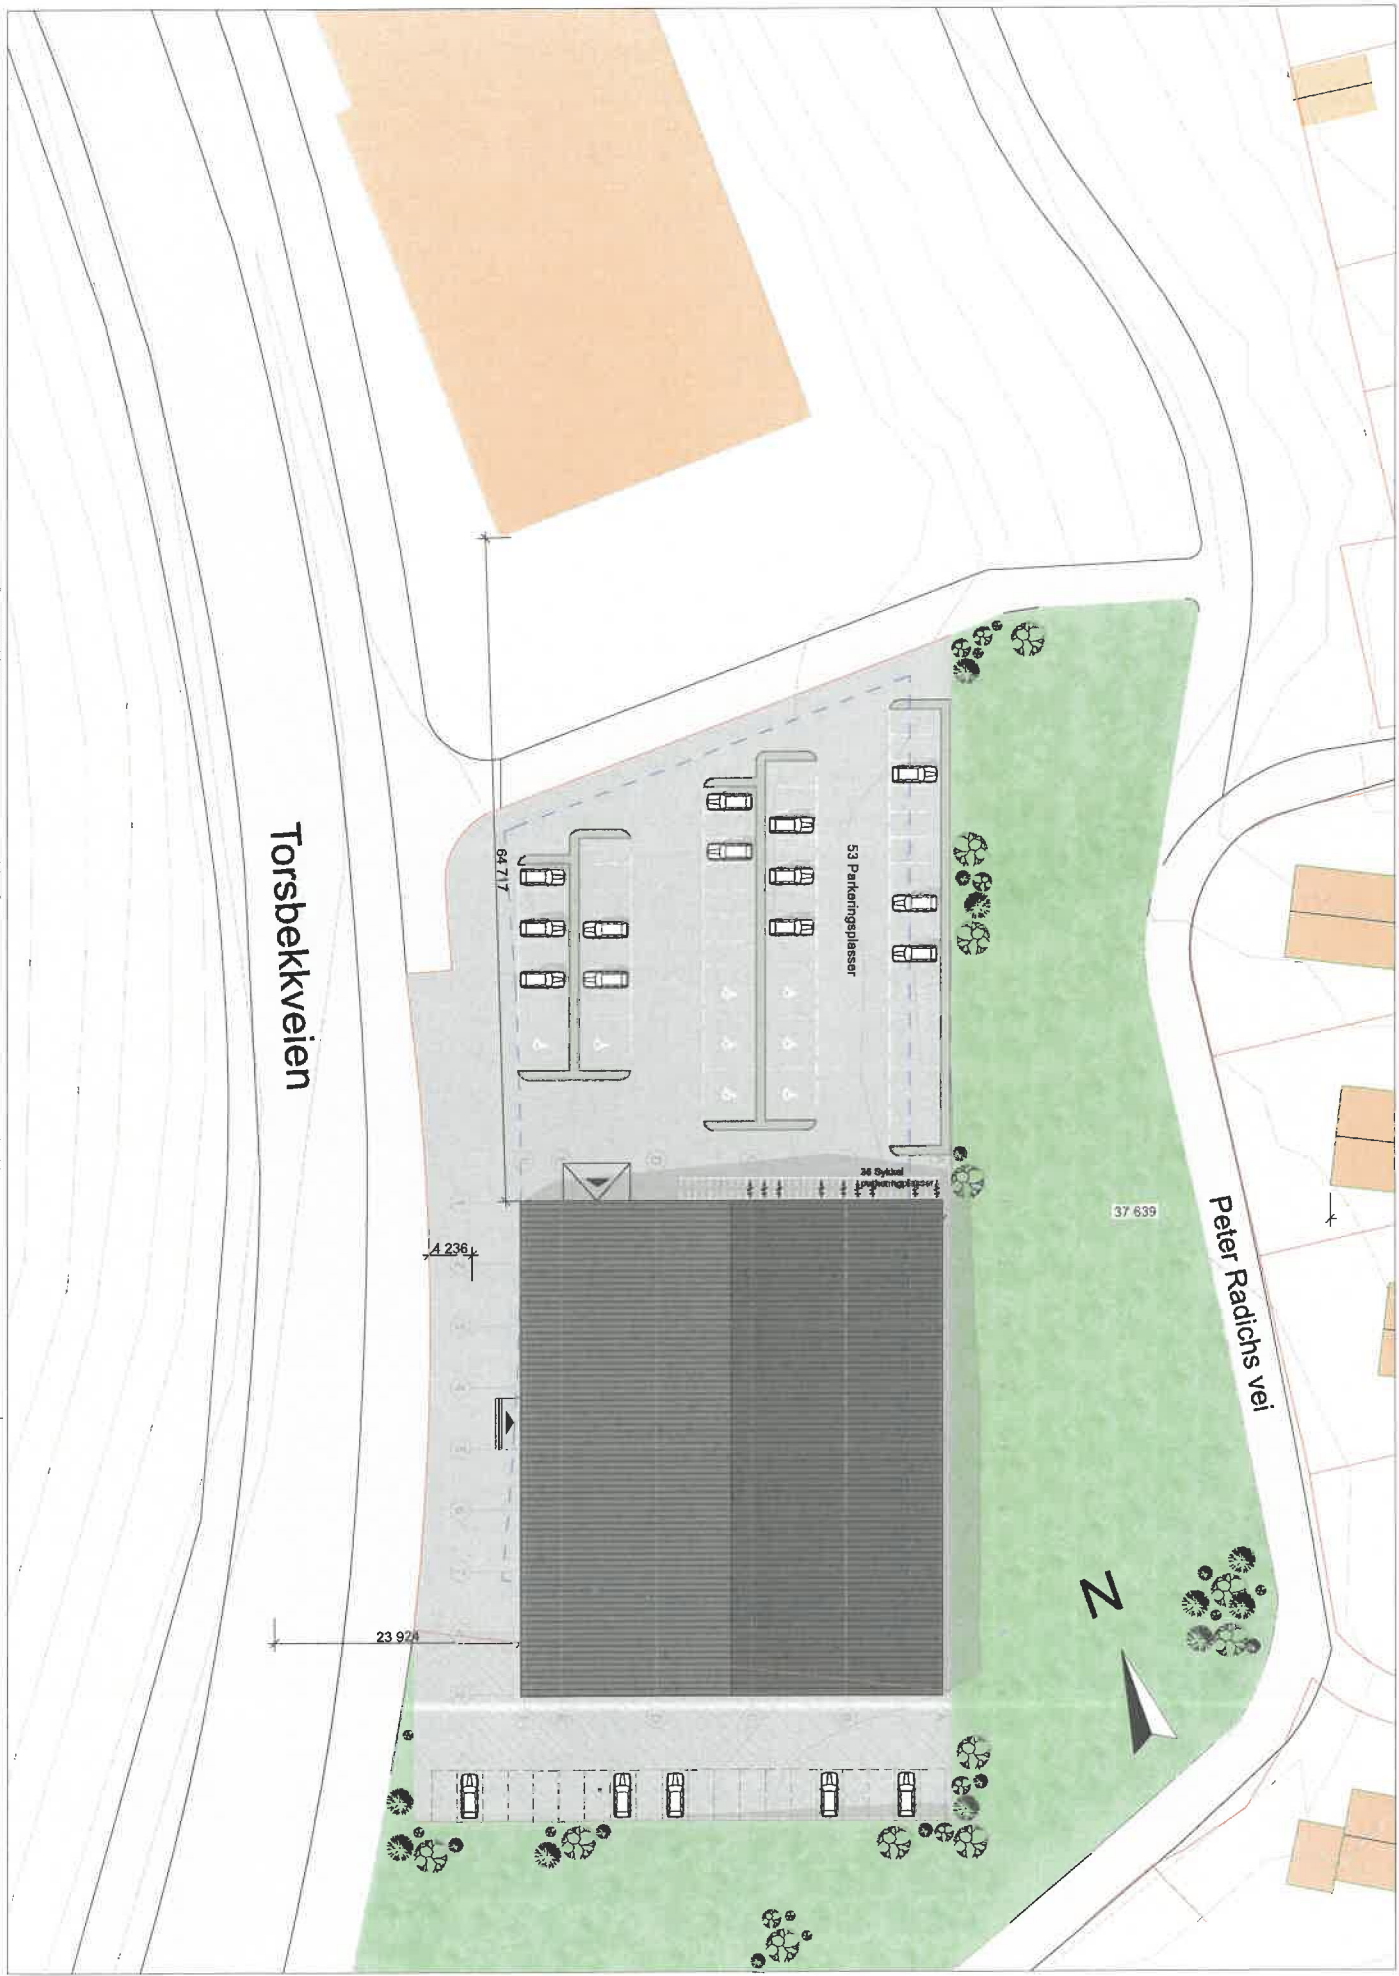

Torsbekkeveien

Peter Radichs vei

N

53 Parkeringsplasser

64.717

4.236

23.924

37 639



www.mhfr.no


METERS ARKITEKTUR AS
 KRISTOFFELSGATEN 28 B
 1532 GAMLE FREDRIKSTAD
 477 89 525
 mhfr@mhfr.no

Client Full Name
 Tilsaksveien 19
 0200 Byn
 000 000 00
 mhfr.no

Prosjekt
 Adresse
 0200 Byn
 Gnr/Bnr/Fase

UTOMHUSPLAN
 A-2-10-002

REV
 18.01.2024

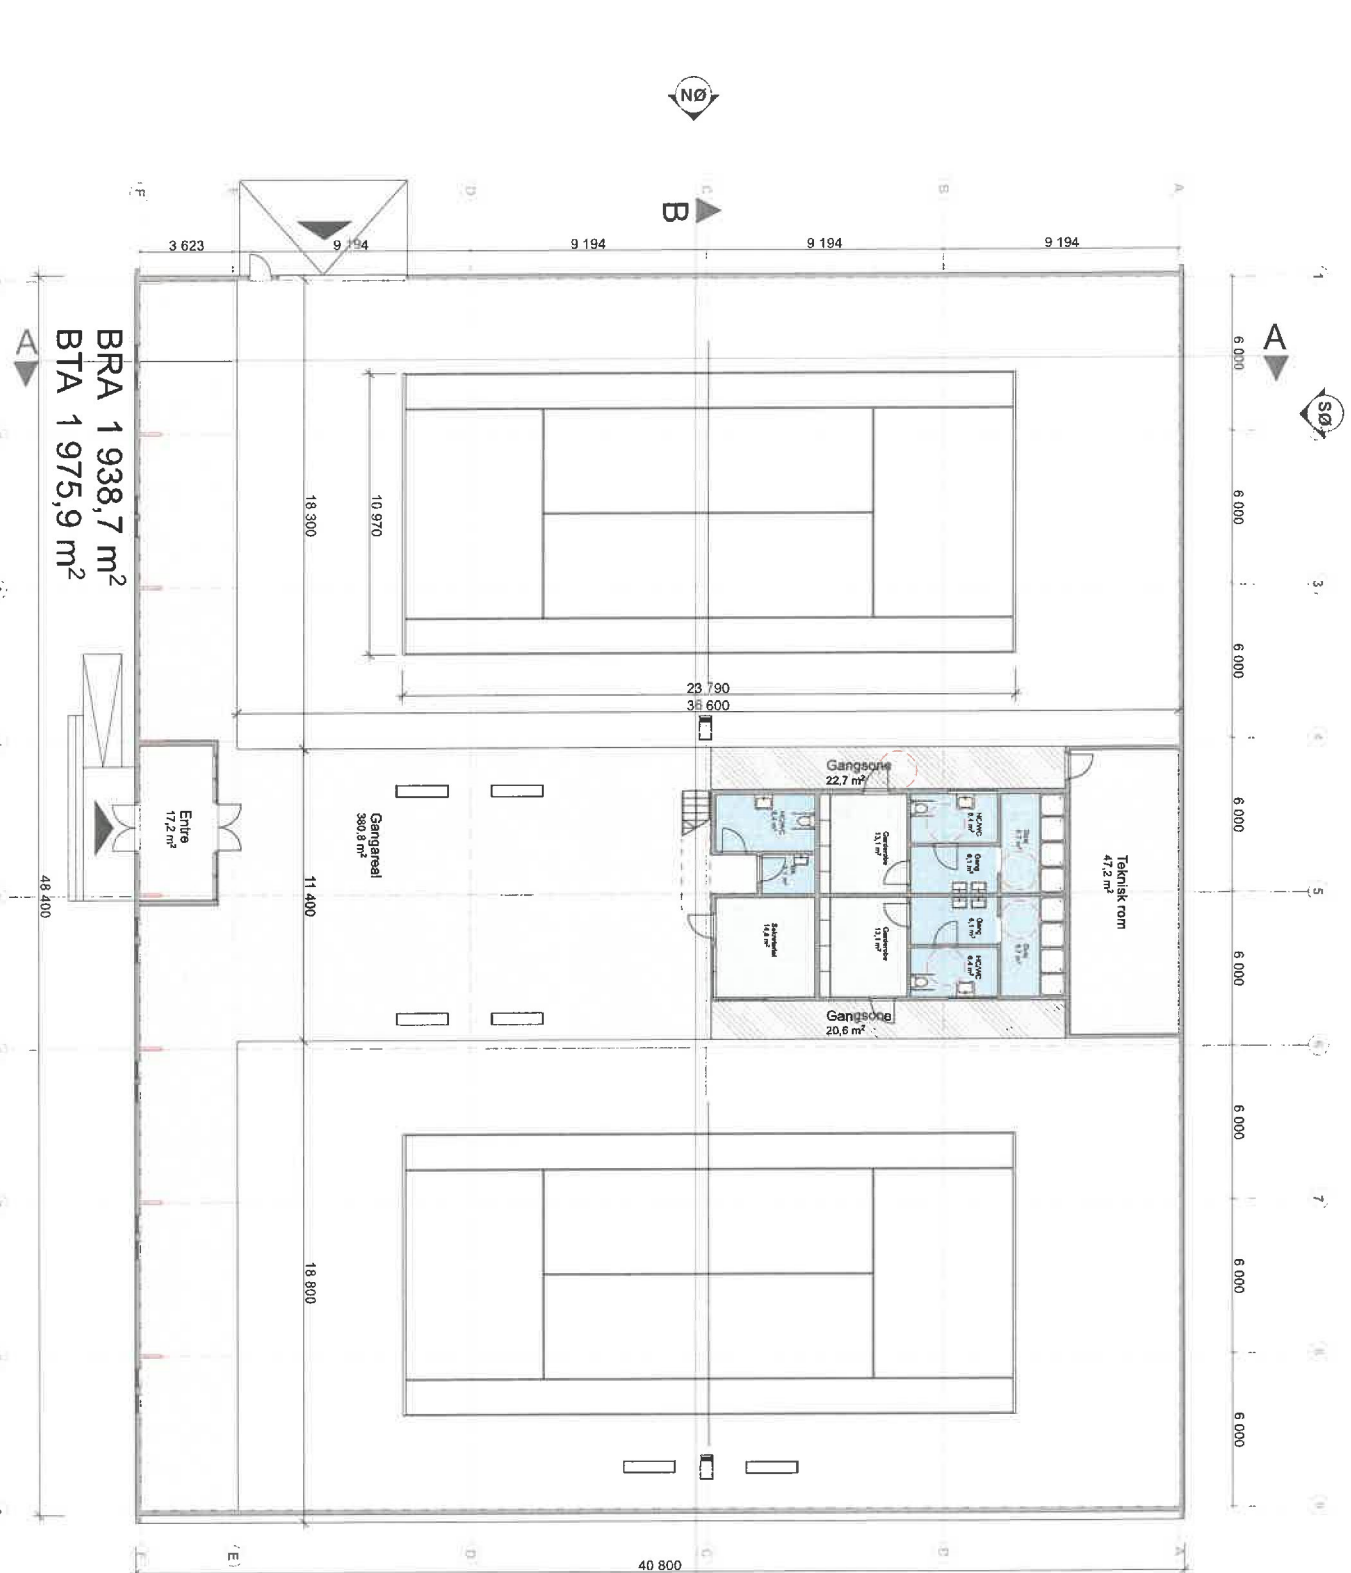

BRA 1 938,7 m²
BTA 1 975,9 m²




METERARKITEKTUR AS
 KRISTJANEN 28 B
 1322 GAMLE FREDRIKSTAD
 0200 5970
 david@meter.no

Prosjekt Full Name
 0000 Bygn
 0000 Sted
 0000 No

Prosjekt
 0000 Sted
 Gårds/Festnavn

PLAN 1 OVERSIKT
A-2-20-100

REV
 18.01.2024

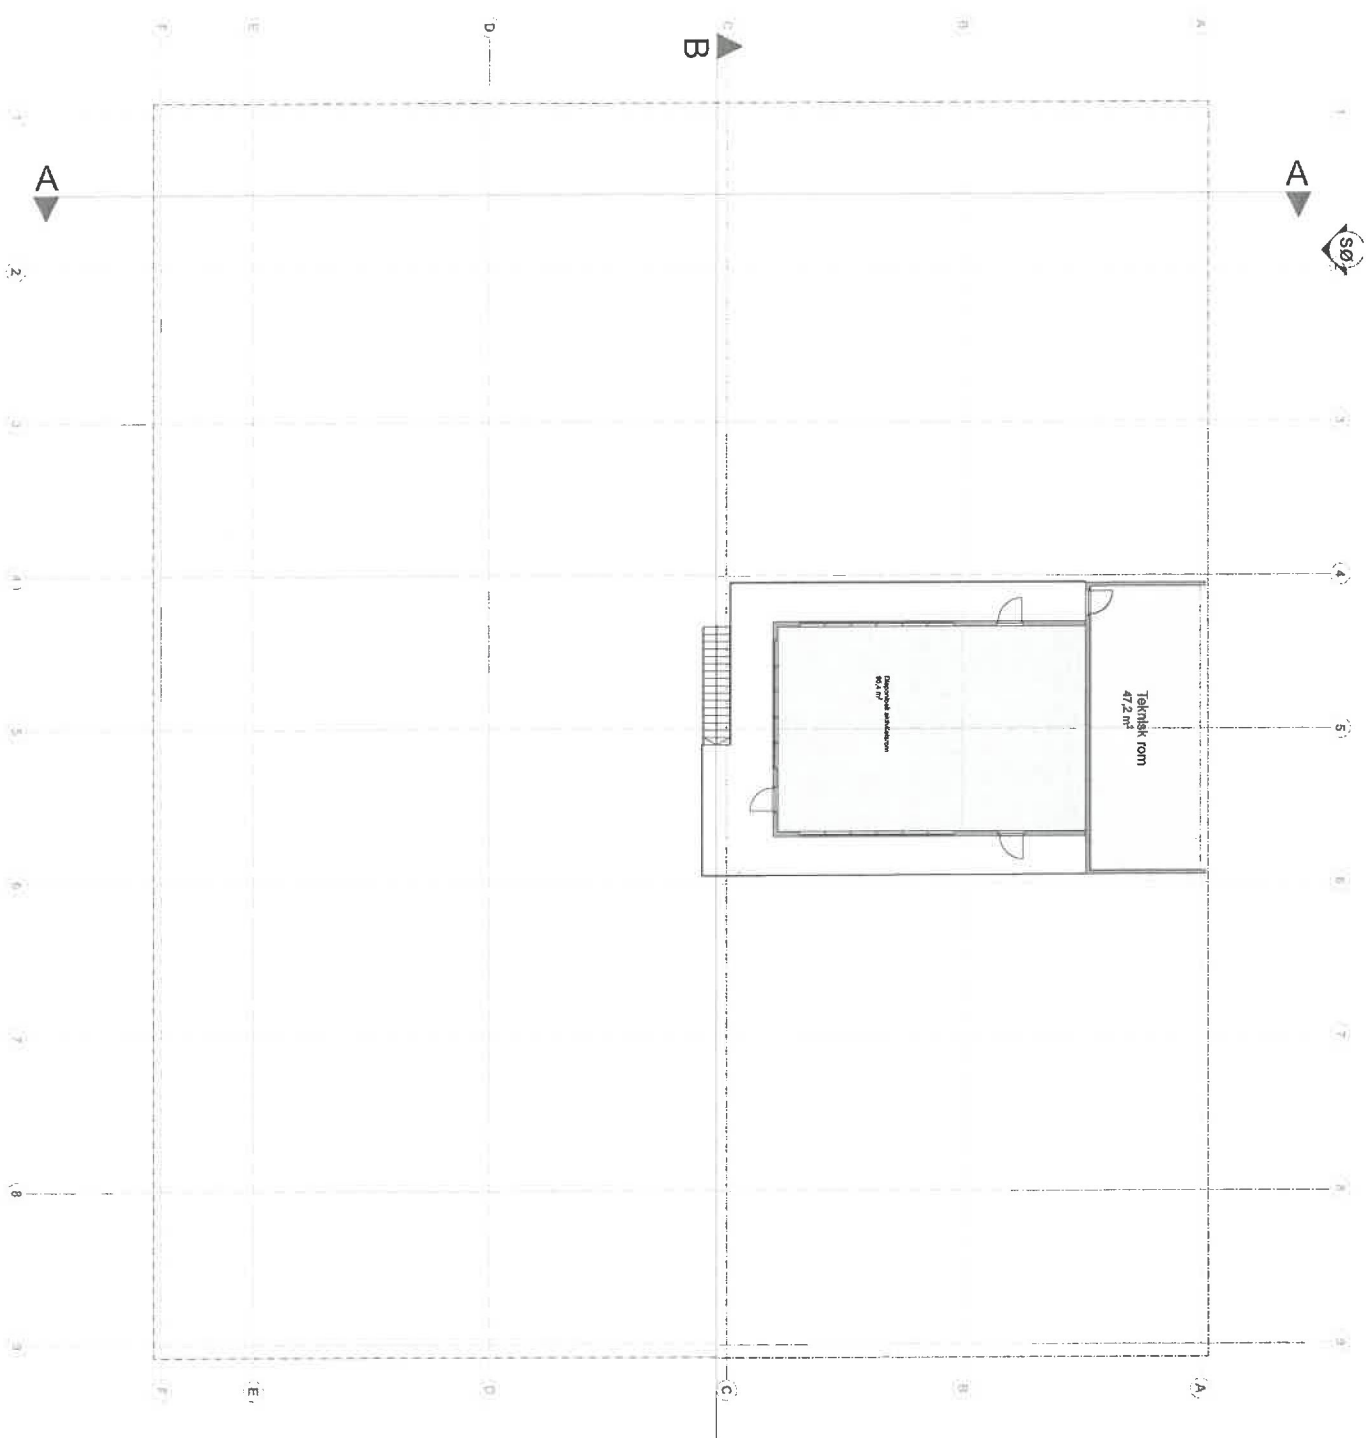

www.mer13.no


MER ARKITEKTURAS
KIRKEGATEN 28 B
4716 SAND
4716@mer13.no

Client Full Name
Tilsvarende 18
0000 Byen
070 000 00
06-116

Prosjekt
Adresse
0000 Sted
Grafikk/Fastsett

PLAN 2 OVERSIKT
A-2-20-200

REV
18.01.2024

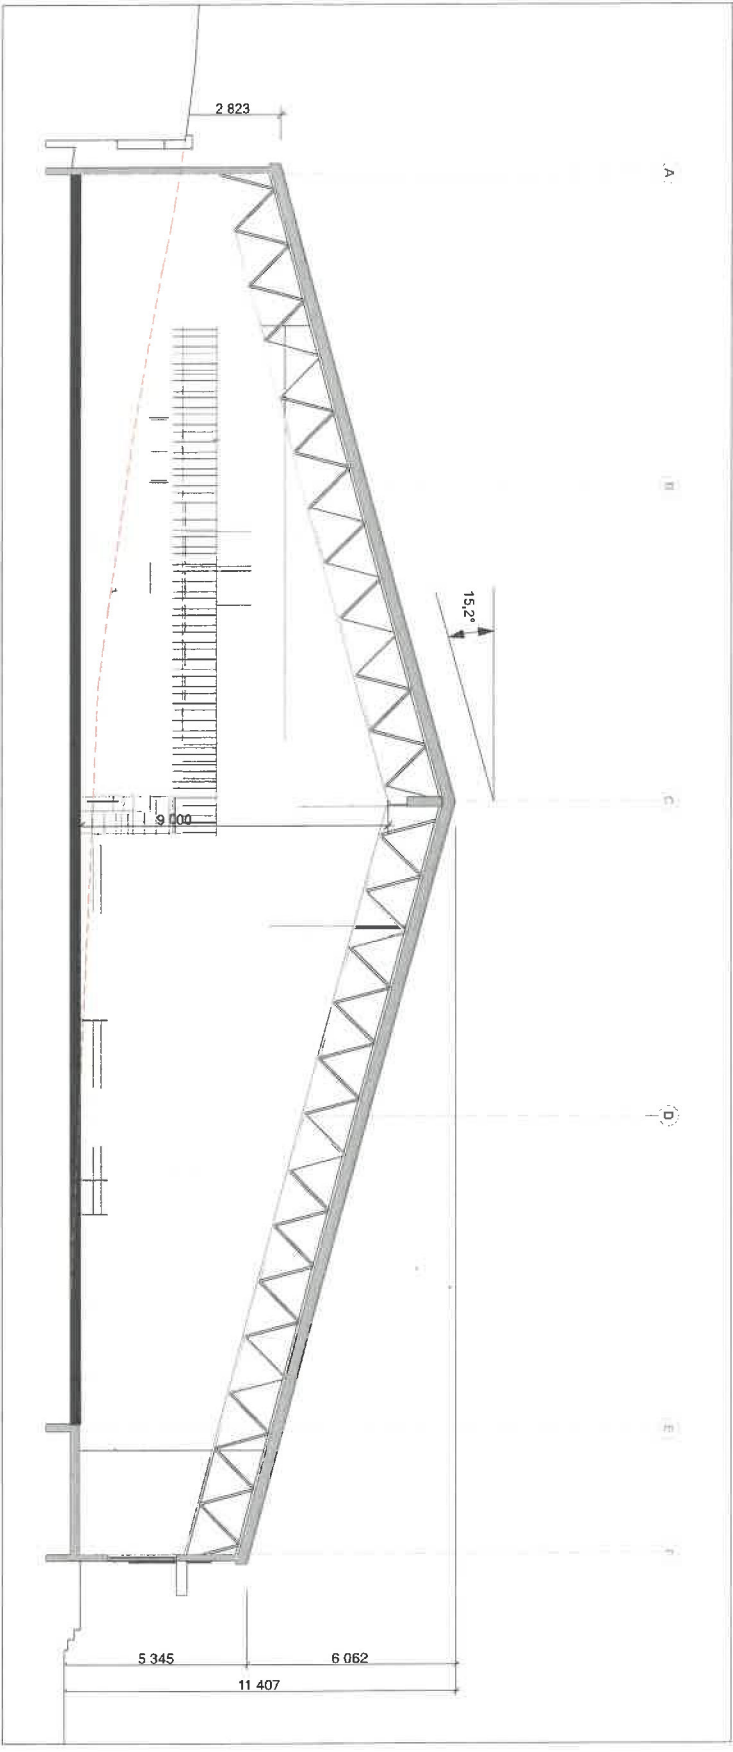

SNITT A

1:150



www.meter-3d.no


METERARKITTEKTUR AS
KIRKEGATEN 28 B
1522 GAULE FREDRIKSTAD
david@meter-3d.no

#Client Full Name
Tilaleveren 19
0000 Byen
0000 no

Prosjekt navn
Adresse
0000 Sted
Gnr/Bnr/Restnr


SNITT A
A-2-41-001

REV
18.01.2024

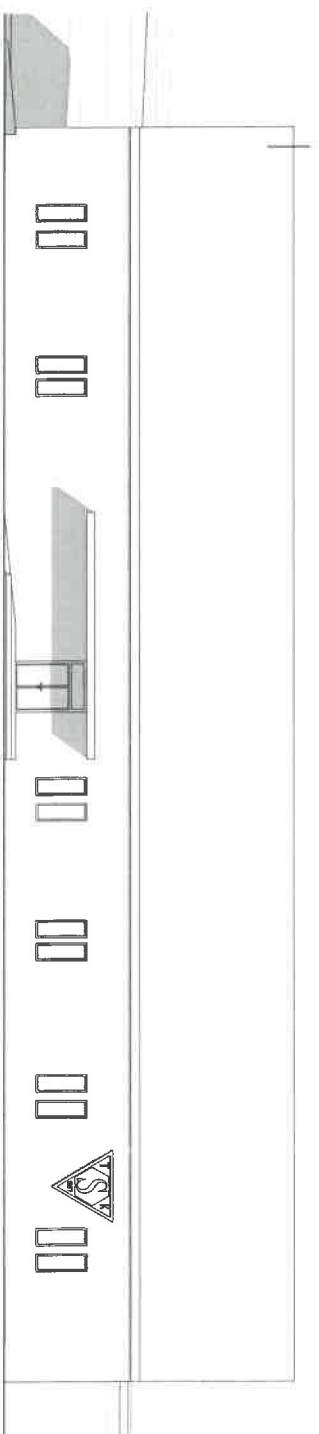


FASADE NORDVEST

1:200

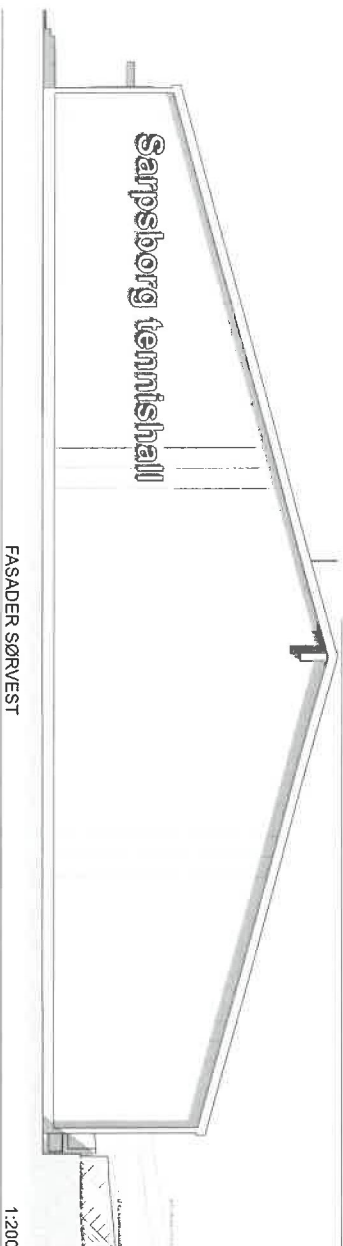

FASADER SØRVEST

1:200

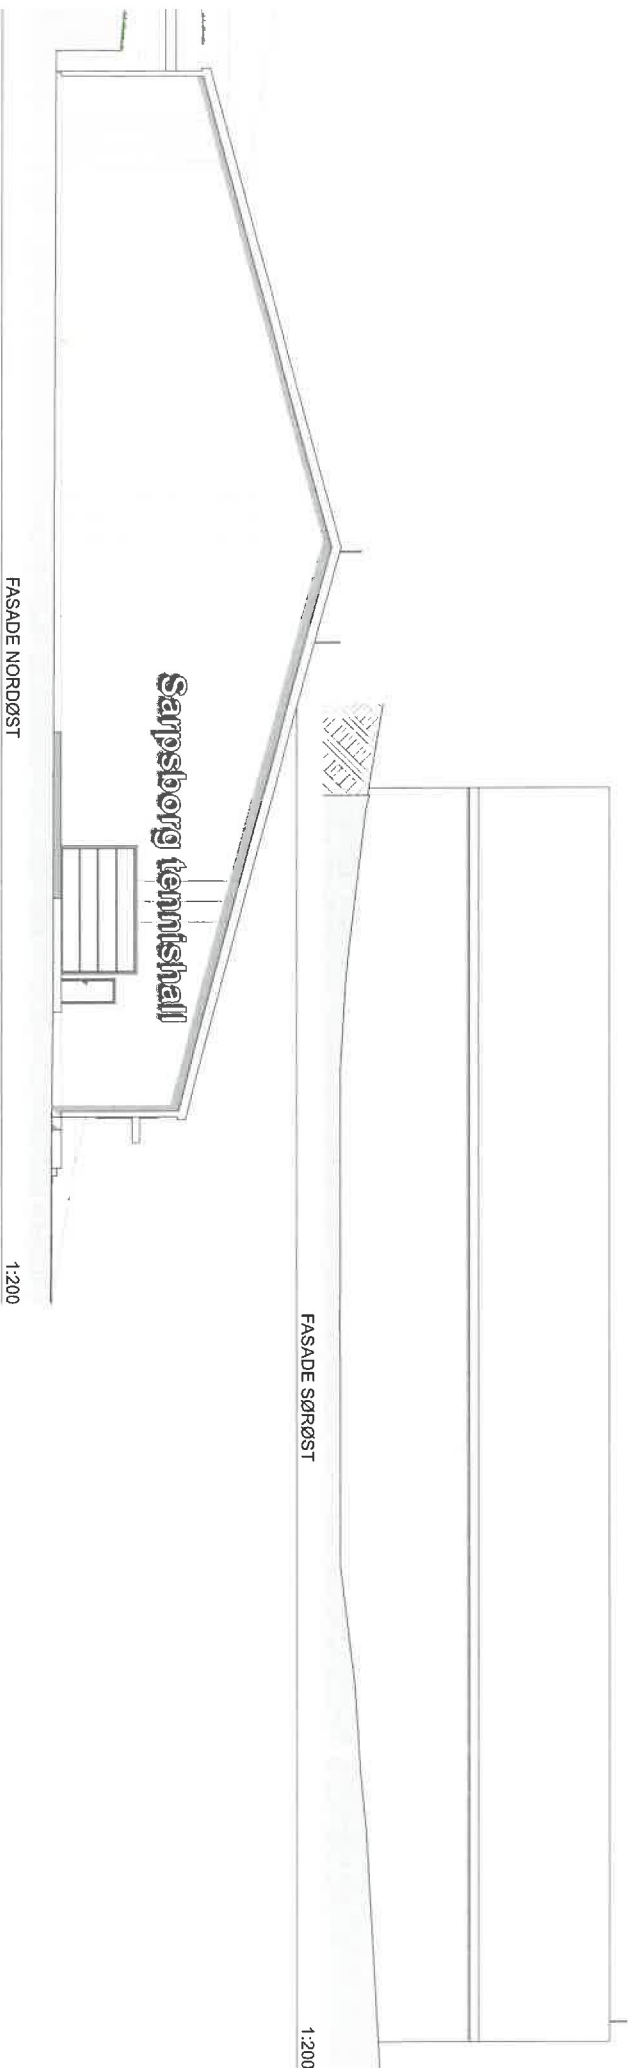

FASADE NORDØST

1:200

FASADE SØRØST

1:200



www.meier-ark.no

MEIER ARKITEKTUR AS
KIRKEGÅTEN 28 B
KISTEDÅLEN FREDRIKSTAD
4712
david@meier-ark.no

Client: Full Name
Tilberveen 19
0600 Østn
0600 Østn
meier-ark.no

Project name
Adresse
0600 Østn
Gnr/Bnr/Festn

FASADER 1
A-2-42-101

REV
18.01.2024