


- ### FORKLARINGER
- Asfaltert vegareal
 - Asfaltert fortau/GS-vei
 - Gressrabatt
 - Eiendomsgrense
 - Kantstein betong vis 12 cm
 - Kantstein betong vis 4 cm
 - Kantstein betong vis 2 cm
 - Nordpil
 - Parsellgrense
 - 00000 Henvisning veimodell
 - Fortau og gang-/sykkelvei fjernes.

- ### ANVISNINGER
1. Det skal legges asfalt 6 - 12 meter ut i alle tilstøtende kryss.
 2. Fortau og gang-/sykkelvei fjernes.

PROFIL NR.	500	525	550	575	600	625	650	675	700	PROFIL NR.	0	25	50	75
HOR.KURV.	R=∞	R=15	R=∞	R=-500	R=∞	R=∞	R=∞	R=-50	R=∞	HOR.KURV.	R=∞	R=-25	R=∞	
BREDDDEUTV.										BREDDDEUTV.				
TVERRFALL	H.kj.b.k. 0.50%	0.50%	2.0%	2.0%	2.0%	2.0%	2.0%	2.0%	2.0%	TVERRFALL	H.kj.b.k. -1.97%	-1.97%	-8.35%	
	V.kj.b.k.										V.kj.b.k.			
PROFIL H.	29.07	28.99	29.01	29.04	29.04	28.99	28.94	28.89	28.87	PROFIL H.	27.57	27.40	27.07	26.39
TERRENG H.	29.07	28.99	29.01	29.04	29.04	28.99	28.94	28.89	28.87	TERRENG H.	27.25	27.07	26.39	25.48
OVERBYGN.T.	69CM													

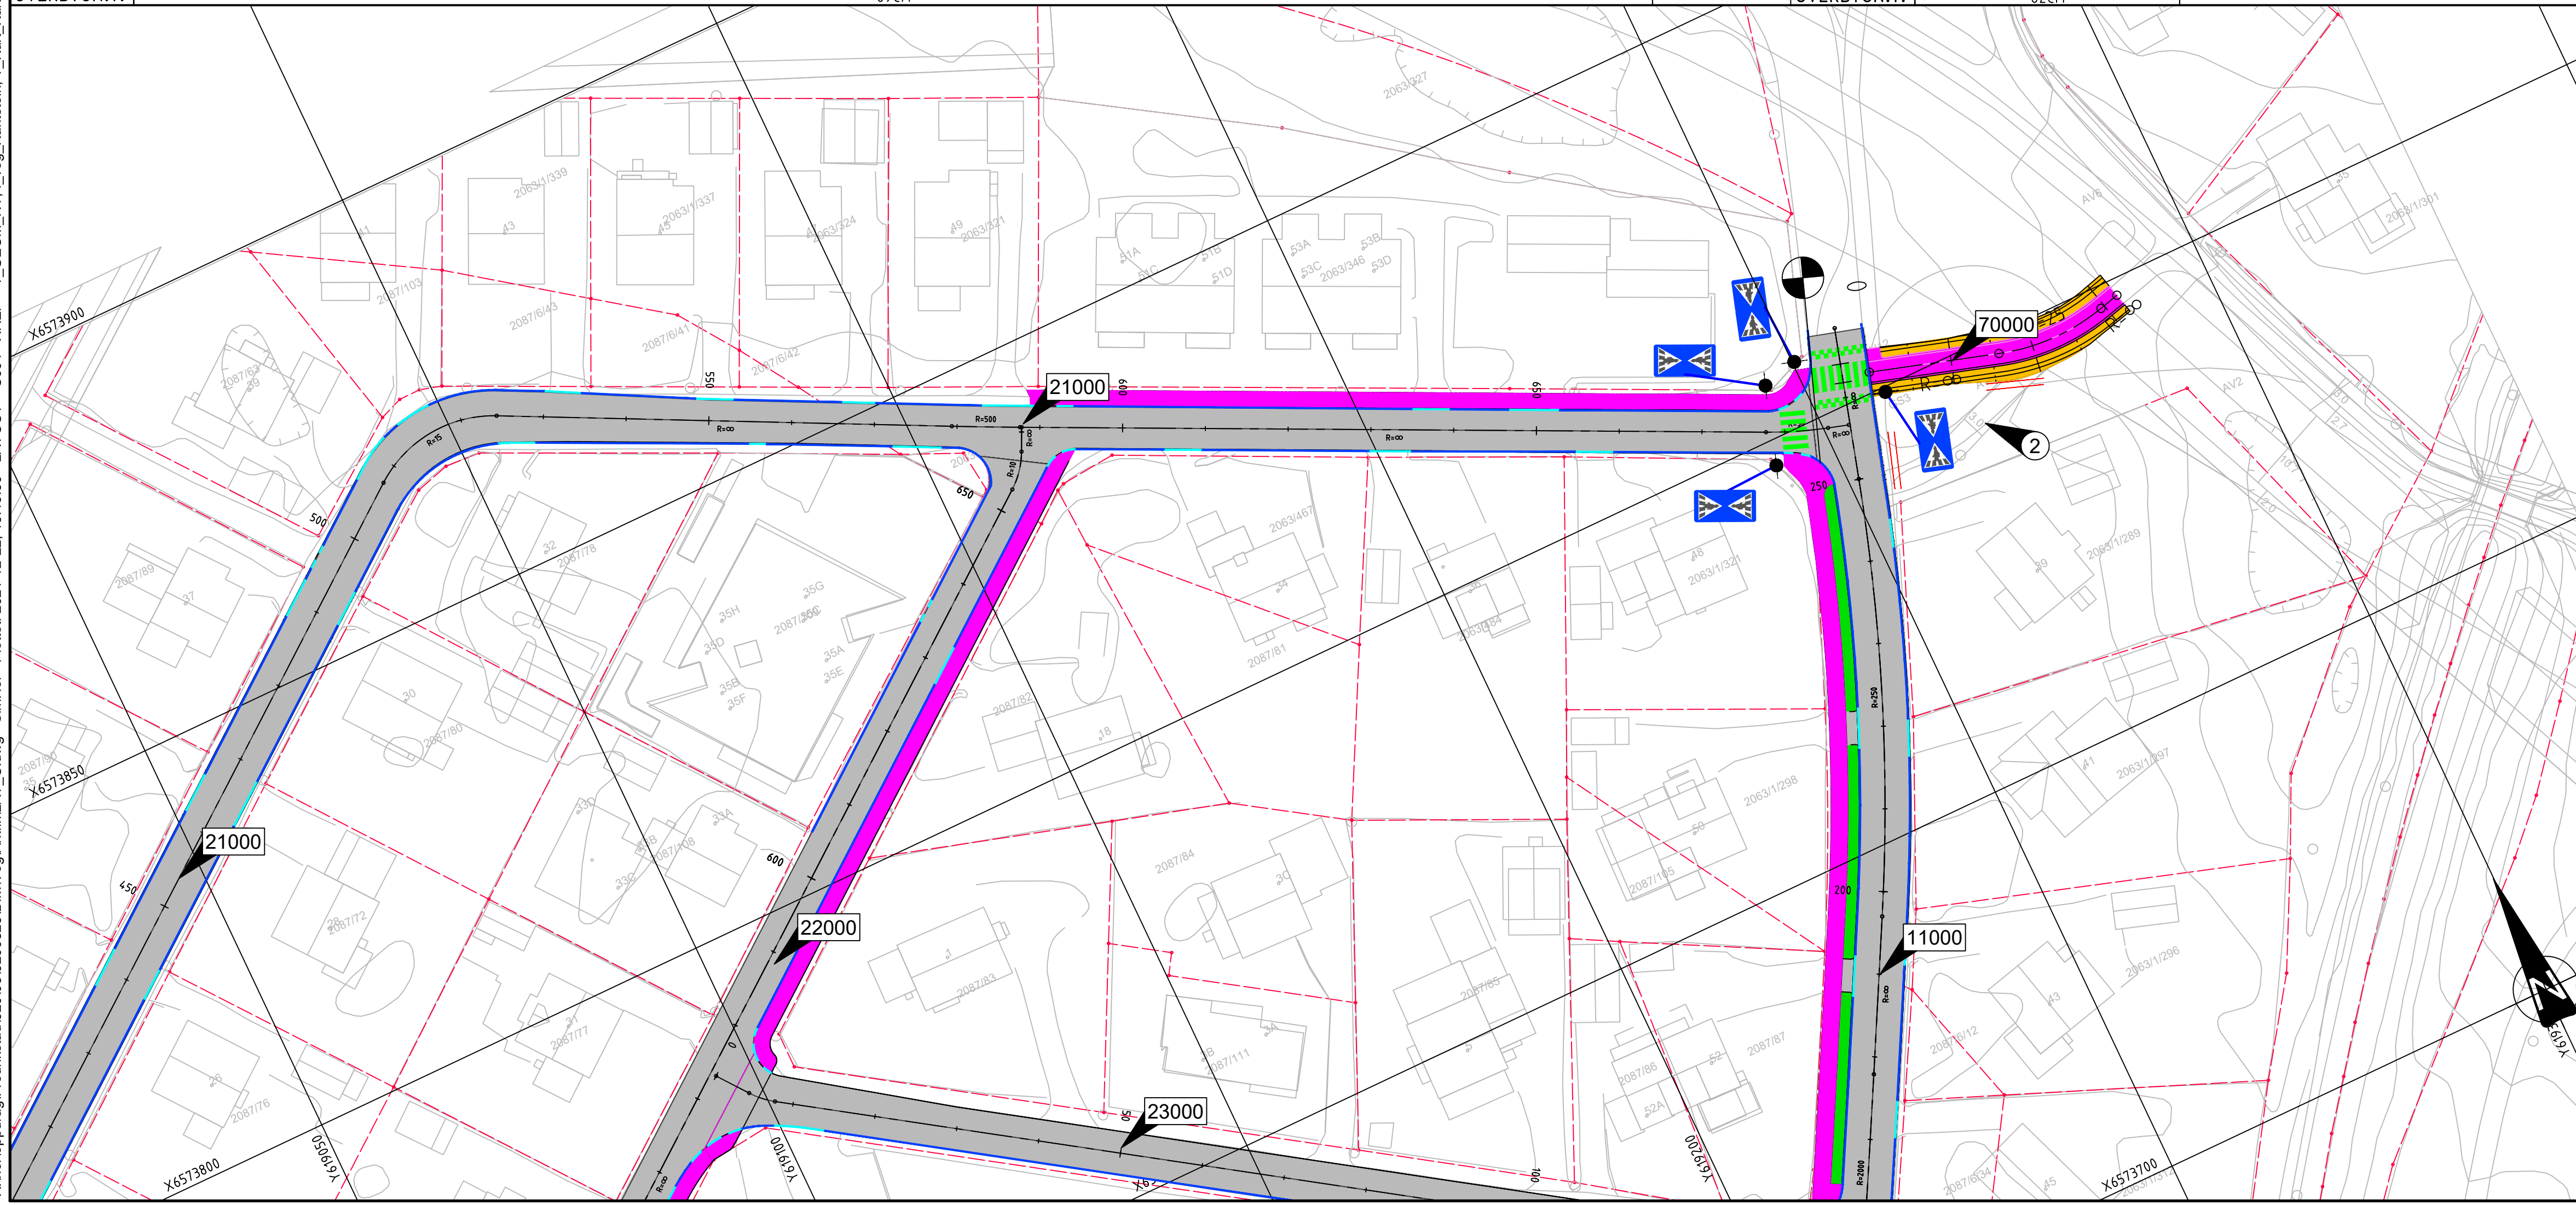

Tegningsnummer	Revisjon
C004	H04

- ### HENVISNINGER
1. Sarpsborg kommunes veinorm
 2. Plan- og profiltegninger
 3. Normalprofiler
 4. Overbygningsdetaljer
 5. Kantstein- og fartshump detaljer
- Se tegning C001 - C011
 Se tegning F001 - F002
 Se tegning F003
 Se tegning J001

Rev.	Dato	Beskrivelse	Utarbeidet	Fagkontroll	Godkjent
H04	2021-12-20	Fortau flyttet til nordsiden av Hjøringsvei	SimHer	LarLun	LarLun
H03	2021-09-06	Endret lengdeprofil	LarLun	SimHer	LarLun
H02	2021-04-09	For utførelse	LarLun	SimHer	ToOls
F01	2020-12-17	Konkurransegrunnlag	LarLun	ToBSk	ToOls

Dette dokumentet er utarbeidet av Norconsult AS som del av det oppdraget som fremgår nedenfor. Opphavsretten tilhører Norconsult AS. Dokumentet må bare benyttes til det formål som oppdragsavtalen beskriver, og må ikke kopieres eller gjøres tilgjengelig på annen måte eller i større utstrekning enn formålet tilsier.

Sarpsborg kommune Målestokk (gjelder A1) 1:500, 1:100

VA-sanering Brevik - Hjørings vei med flere
 Hjørings vei
 Vegmodell 21000 Pr. 500 - 675 og 70000 Pr. 0 - slutt
 Plan- og profiltegning

Norconsult	Oppdragsnummer	Tegningsnummer	Revisjon
	5200825	C004	H04

X:\nor\oppdrag\Fredrikstad\5200825\BIM\veg\Kart\LAY_C.dwg - SimHer - Plottet: 2021-12-22, 13:49:59 - LAYOUT = C004 - XREF = T_GEOM.NY, f.veg, Kamstein, T_Kart, Kartgrunnlag_5200825