H.O.H.

Linje 10 000
Sandesundveien

45
40
35

CL Holbergs gate

CL Kulås terrasse

CL Valkyriegata

PR. 0,000
H = 31,731

PR. 84,417
H = 35,879

PR. 116,623
H = 37,086

PR. 181,312
H = 39,115

PR. 213,316
H = 39,962

PR. 235,854
H = 40,698

PR. 274,551
H = 41,390

PR. 323,101
H = 42,038

PR. 350,744
H = 42,438

1,91 %
3,75 %
3,14 %
2,64 %
1,79 %
1,34 %
1,45 %

R=∞
R=2000
R=∞
R=2000
R=2000
R=∞
R=∞
R=2000
R=∞
R=2000
R=∞
R=1300
R=1300
R=2500
R=2500
R=∞
R=∞
R=2000
R=2000
R=∞
R=∞
R=20000
R=20000
R=∞
R=∞



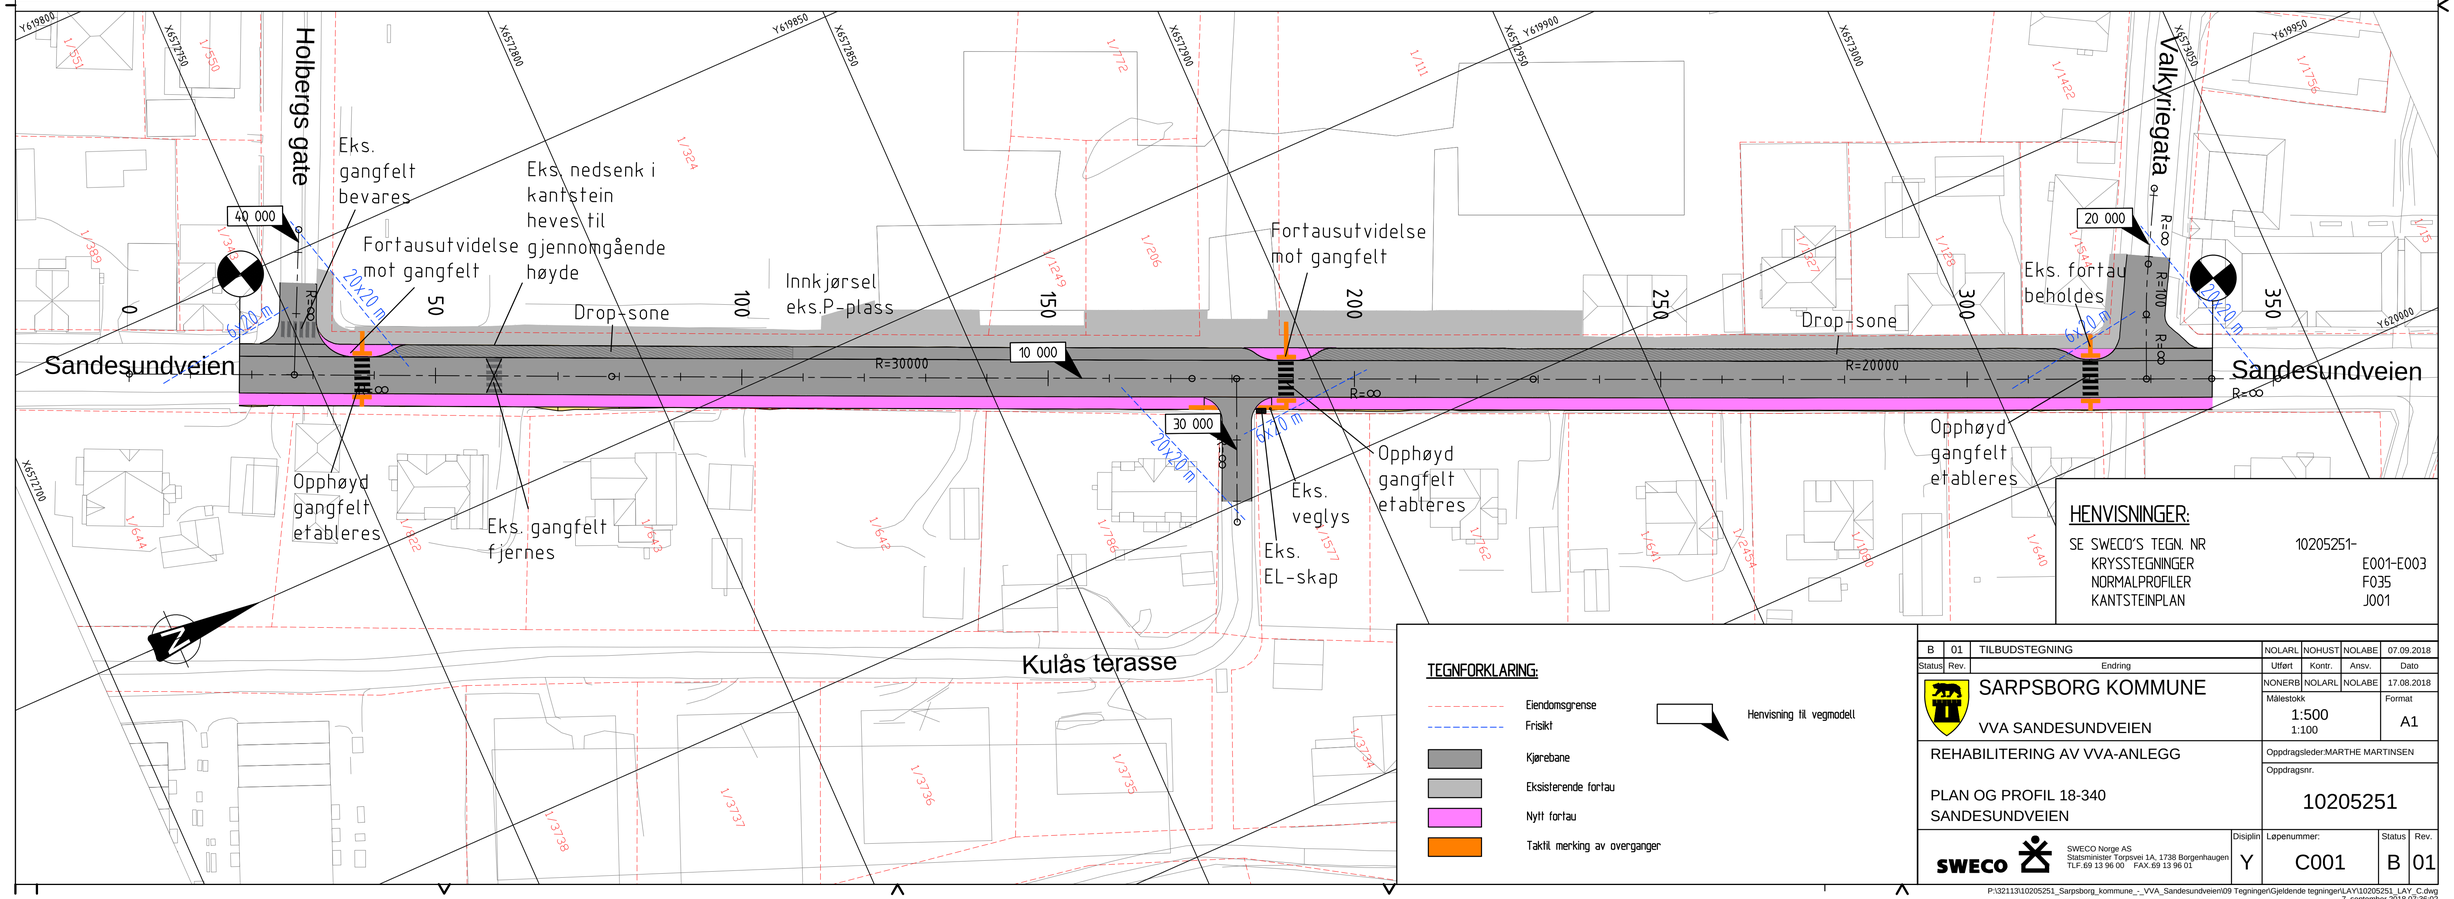

HENVISNINGER:

SE SWECO'S TEGN. NR 10205251-
KRYSSTEGNINGER E001-E003
NORMALPROFILER F035
KANTSTEINPLAN J001

TEGNFORKLARING:

- Eiendomsgrense
- Friskt
- Kjørebane
- Eksisterende fortau
- Nytt fortau
- Taktil merking av overganger
- Henvisning til vegmodell

Status	Rev.	Endring				
B	01	TILBUDSTEGNING	NOLARL	NOHUST	NOLABE	07.09.2018
			Utført	Kontr.	Ansv.	Dato
			NONERB	NOLARL	NOLABE	17.08.2018

SARPSBORG KOMMUNE

VVA SANDESUNDVEIEN

REHABILITERING AV VVA-ANLEGG

PLAN OG PROFIL 18-340
SANDESUNDVEIEN

Målestokk 1:500 1:100
Format A1

Oppdragsleder:MARTHE MARTINSEN

Oppdragsnr. 10205251

SWECO Norge AS
Statsminister Torpsvei 1A, 1738 Borgenhaugen
TLF.69 13 96 00 FAX.69 13 96 01

Disiplin	Løpenummer:	Status	Rev.
Y	C001	B	01

P:\32113\10205251_Sarpsborg_kommune_-_VVA_Sandesundveien\09 Tegninger\Gjeldende tegninger\LAY\10205251_LAY_C.dwg
7. september 2018 07:36:02