


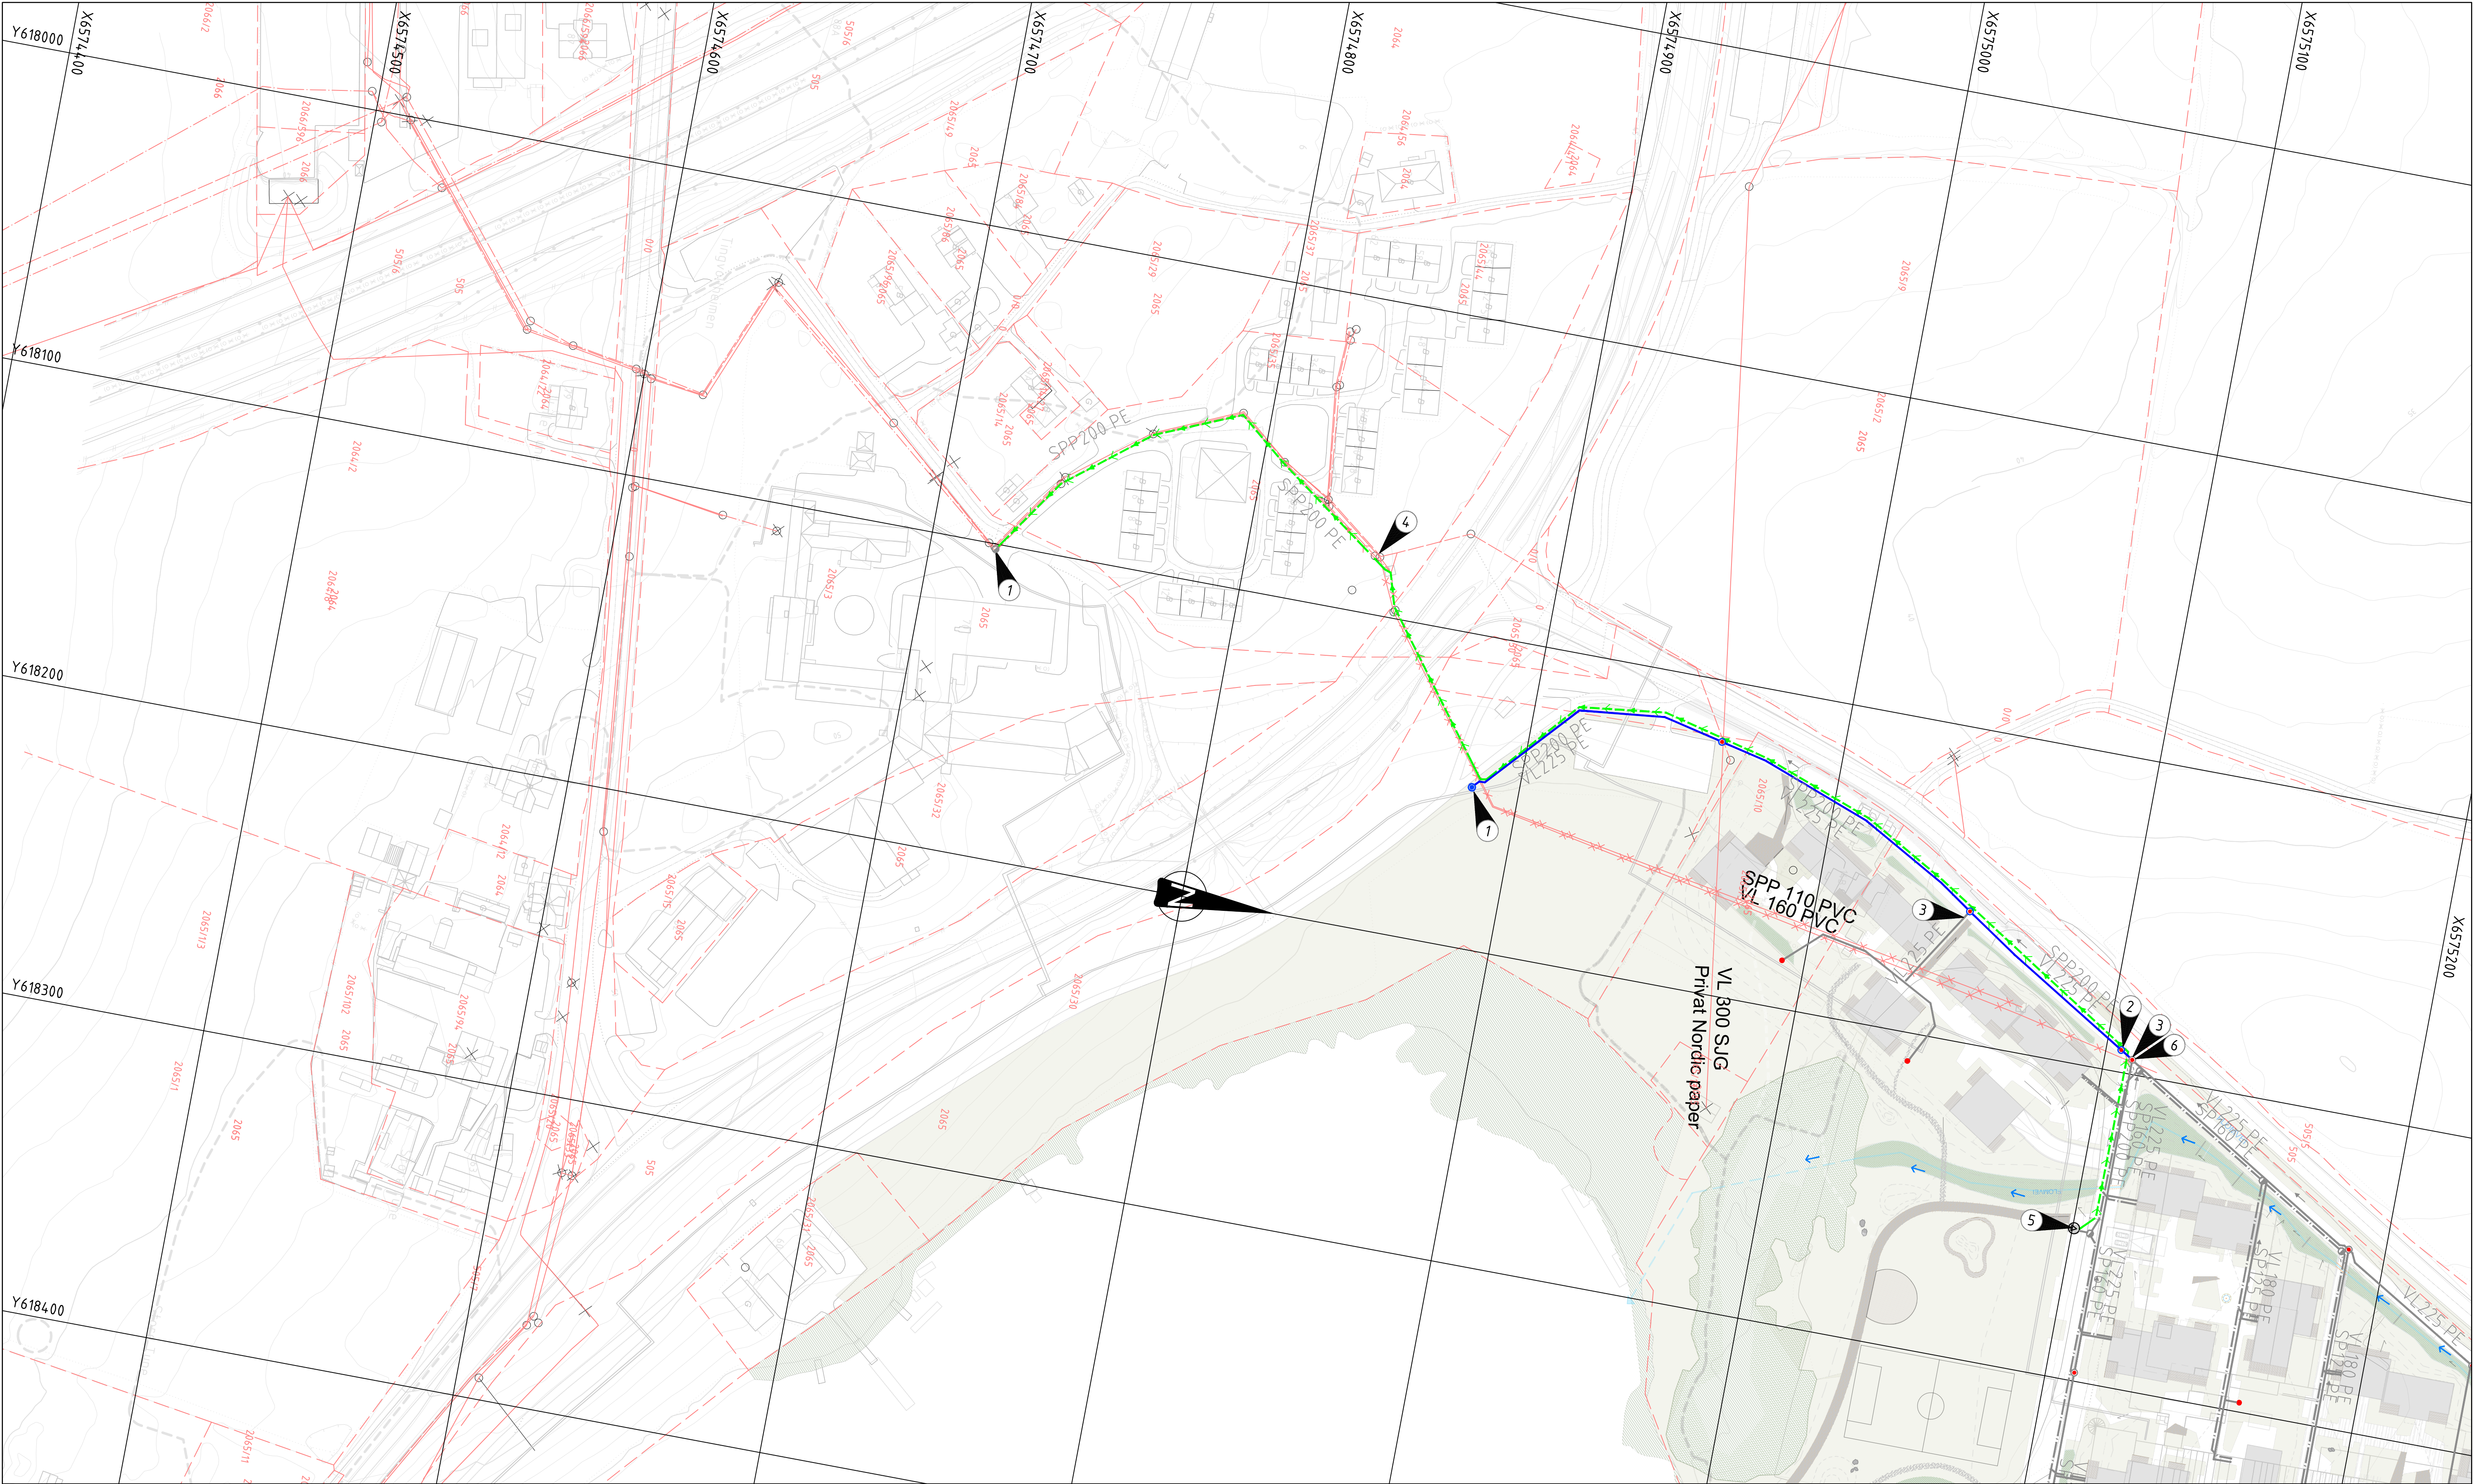

Merknader

- 1 Tilkobling til eksist. kommunalt nett.
- 2 Foreslått grensesnitt for kommunal overtakelse av ledningsnett.
- 3 Privatledningsnett
- 4 Eksisterende pumpestasjon Tingvoll.
- 5 Forslag til plassering av pumpestasjon
- 6 Kummen utstyres med trykkreduksjonsventil for å sikre tilfredsstillende trykkforhold i ledningsnett.

Henvisninger

10249187-RIVA-NOT-001

Tegnforklaring

Overvannsledning
Vannledning
Spillvannsledning
Pumpe spillvannsledning
Utgående eksist.ledning
Eiendomsgrense
Flomvei
Flompiler

Eksisterende Prosjektert kommunalt Prosjektert Privat

Overvannskum
Vannkum
Spillvannskum
Spillvannskum-pumpe
Kum
Utgående eksist. kum
Sandfang
Brannkum
Brannhydrant

Eksisterende
Kumnr.
Kumnr.
Kumnr.
Kumnr.
Kumnr.
B

Prosjektert
Kommunalt Privat

06	Oppdatere tegninger med markering av grensesnitt mellom kommunalt og privat nett	03.07.2026	DBG	JOV	TRHN
05	Oppdatert etter gjennomgang med Sarpsborg kommune	25.03.2026	DBG	JOV	TRHN
04	Oppdatert etter gjennomgang med Sarpsborg kommune	09.09.2024	JOV	HGFA	TRHN
03	1. gangsbehandling teknisk plan	21.08.2024	JOV	HGFA	TRHN
02	Oppdatert etter ny utomhusplan	17.06.2024	JOV	HGFA	TRHN
01	Oppdatert etter kommentar fra kommunen	11.10.2023	JOV	HGFA	TRHN
Rev.	Beskrivelse	Dato	Tegn.	Kontr.	Godkjnt
Trærskeneveien AS Trærskeneveien 36					Fag RIVA Format A1 Dato 20.09.2023
Situasjonsplan VA Fra pumpestasjon til påkobling kommunalt nett					Målestokk 1:1000 UTM32 NN2000
Multiconsult www.multiconsult.no		Status Reguleringsplan Oppdragsnr. 10249187	Konstr./Tegnet JOV Tegningsnr.	Kontrollert HGFA Godkjent	TRHN Rev. 06